

Утверждена
 Распоряжением КУМИ Няндомского
 муниципального округа Архангельской области
 № 946 от "23" декабря 2024г.


Схема расположения земельного участка
 на кадастровом плане территории в кадастровом квартале 29:12:010303,
 расположенного: Архангельская область, Няндомский муниципальный округ,
 г. Няндомы, мкр Каргополь-2, ул. ХВОЙНАЯ, 543
 с видом разрешенного использования - Для индивидуального жилищного строительства

Условный номер земельного участка

Площадь земельного участка - 1500 кв.м.

Система координат МСК-29

| Обозначение характерных точек границ | координаты, м | | расстояние, м |
|--|---------------|------------|---------------|
| | X | Y | |
| 1 | 327704,99 | 2520604,82 | 49,99 |
| 2 | 327744,89 | 2520634,94 | 29,96 |
| 3 | 327726,87 | 2520658,88 | 50,02 |
| 4 | 327686,92 | 2520628,78 | 30,01 |
| 1 | 327704,99 | 2520604,82 | |

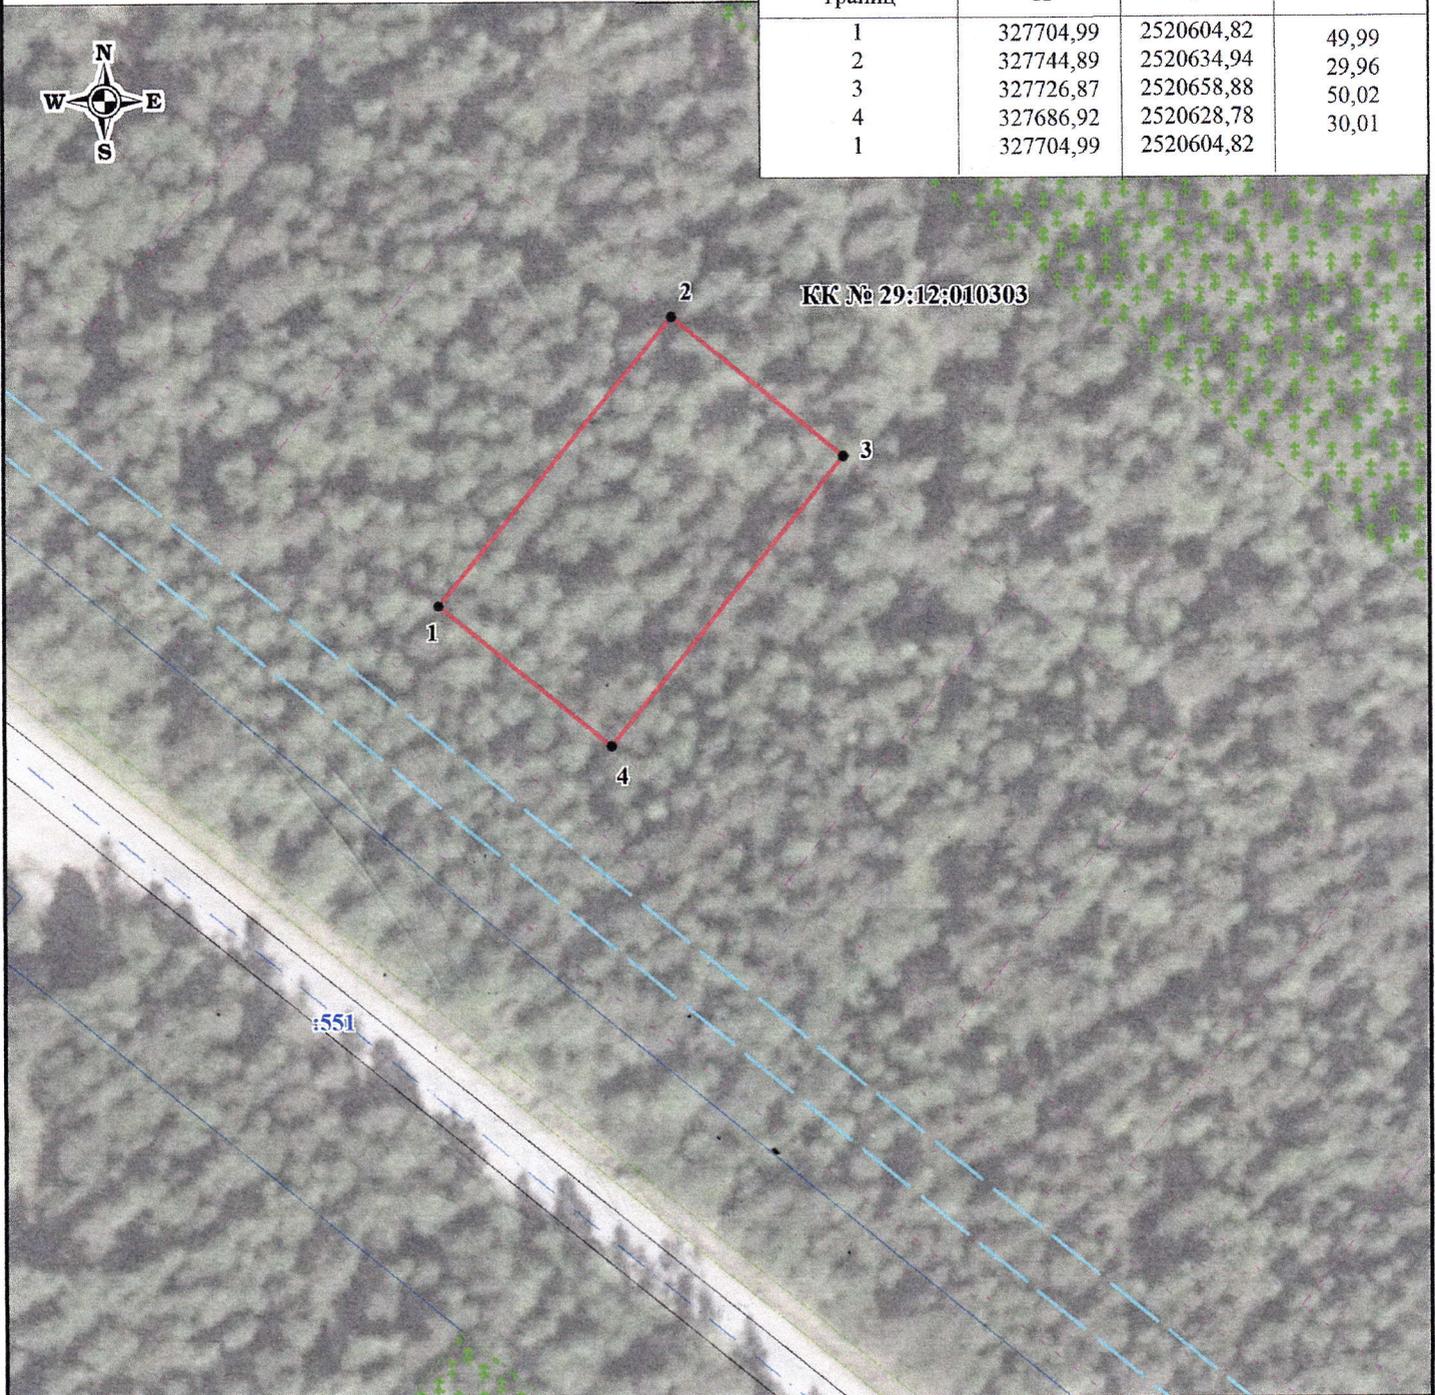

Масштаб 1:1000

Условные обозначения:

- - вновь образованная часть границы земельного участка;
- - существующая часть границы земельного участка
- - - - проектируемый проезд
- - дороги
- ■ ■ ■ ■ - Няндомское лесничество 29:12-15.1