


Утверждена
 Распоряжением КУМИ администрации
 Няндомского района Архангельской области
 № 816 от " 1 " декабря 2022 г.

Схема расположения земельного участка с кадастровым номером 29:12:050127:251,
 расположенного по адресу: Архангельская область, Няндомский район, МО "Мошинское",
 д. Бор, в 210 м юго-восточнее д. 5 по пер. Парковый
 на кадастровом плане территории
 с видом разрешенного использования - индивидуальное жилищное строительство

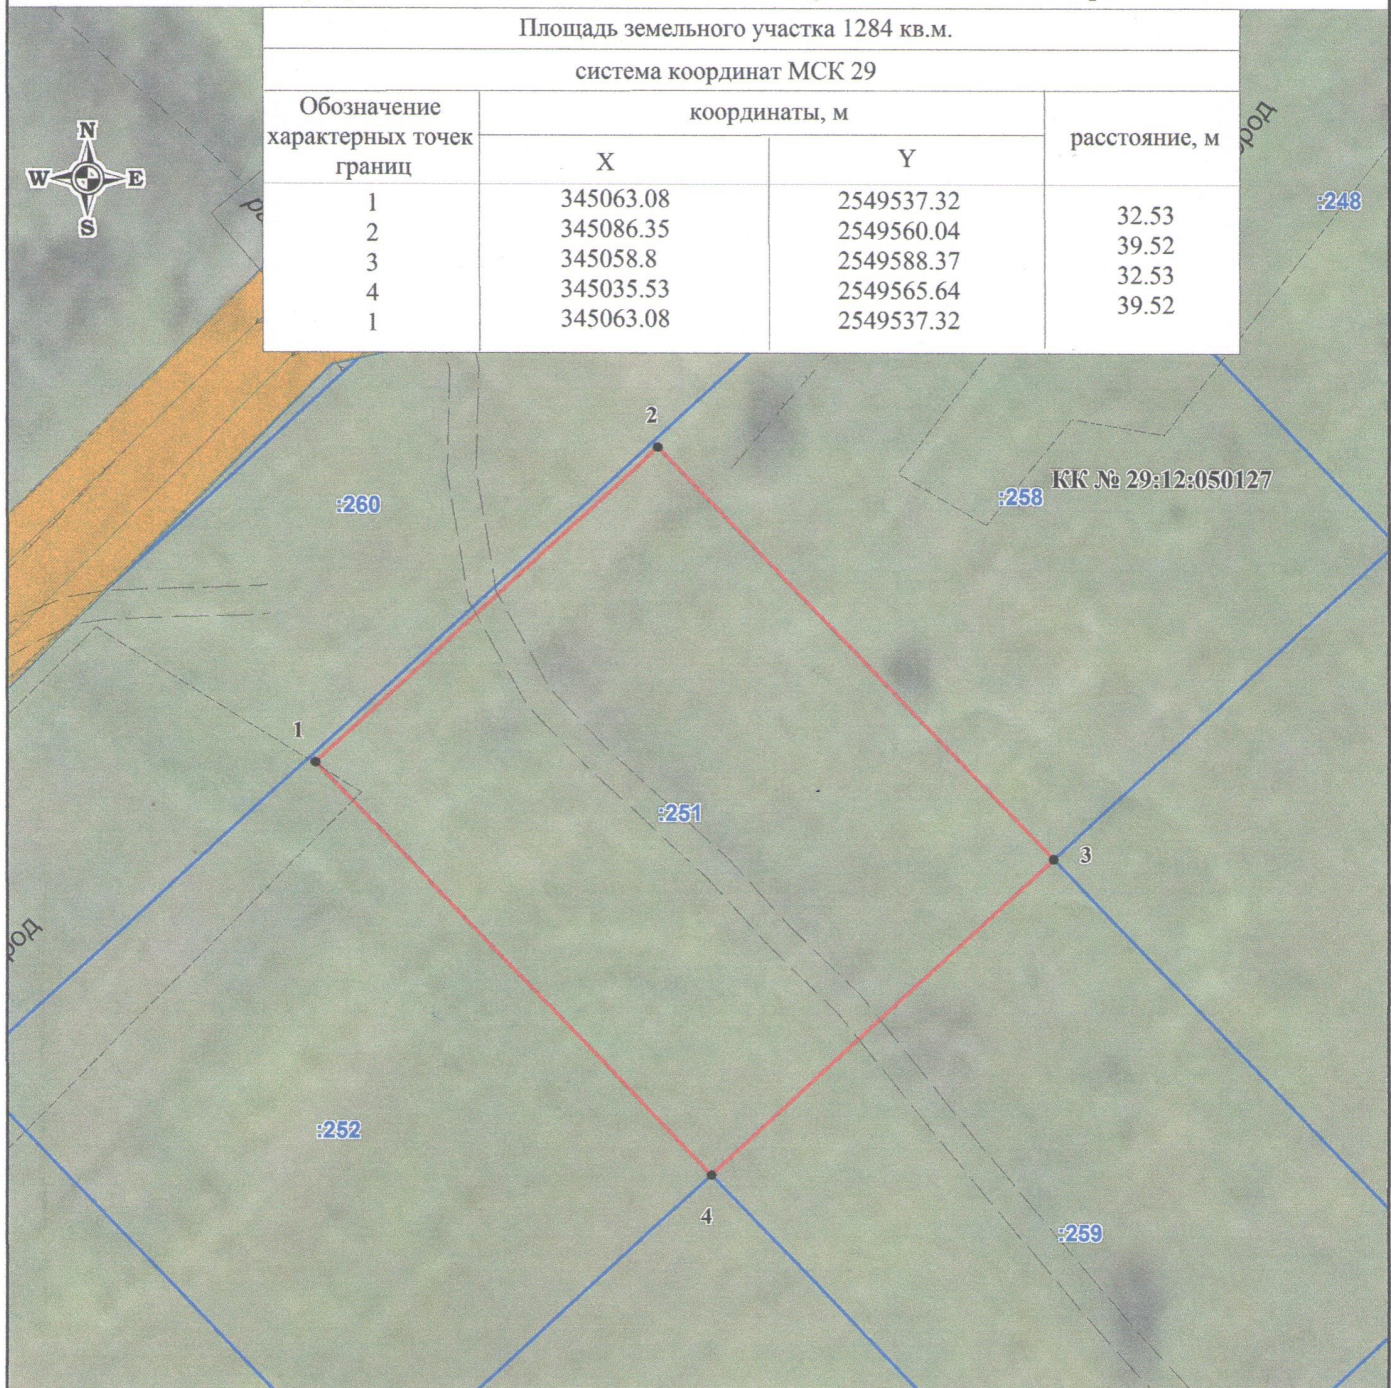

Масштаб 1:500

Условные обозначения:

- - вновь образованная часть границы земельного участка;
- - существующая часть границы земельного участка;
- охранная зона объекта: «ВЛ-0,4 кВ №1,2,3,4 от КТП-400 КЗС-ф3 п/с Макаровская» (29:12-6.370)
 совпадает с Публичным сервитутом для размещения объекта электросетевого хозяйства
 «ВЛ-0,4 кВ №1,2,3,4 от КТП-400 КЗС-ф3 п/с Макаровская» (29:12-6.485)