


Утверждена  
 Распоряжением КУМИ администрации  
 Няндомского района Архангельской области  
 № 817 от " 1 " декабря 2022 г.

Схема расположения земельного участка с кадастровым номером 29:12:050127:252,  
 расположенного по адресу: Архангельская область, Няндомский район, МО "Мошинское",  
 д. Бор, в 210 м юго-восточнее д. 5 по пер. Парковый  
 на кадастровом плане территории  
 с видом разрешенного использования - индивидуальное жилищное строительство

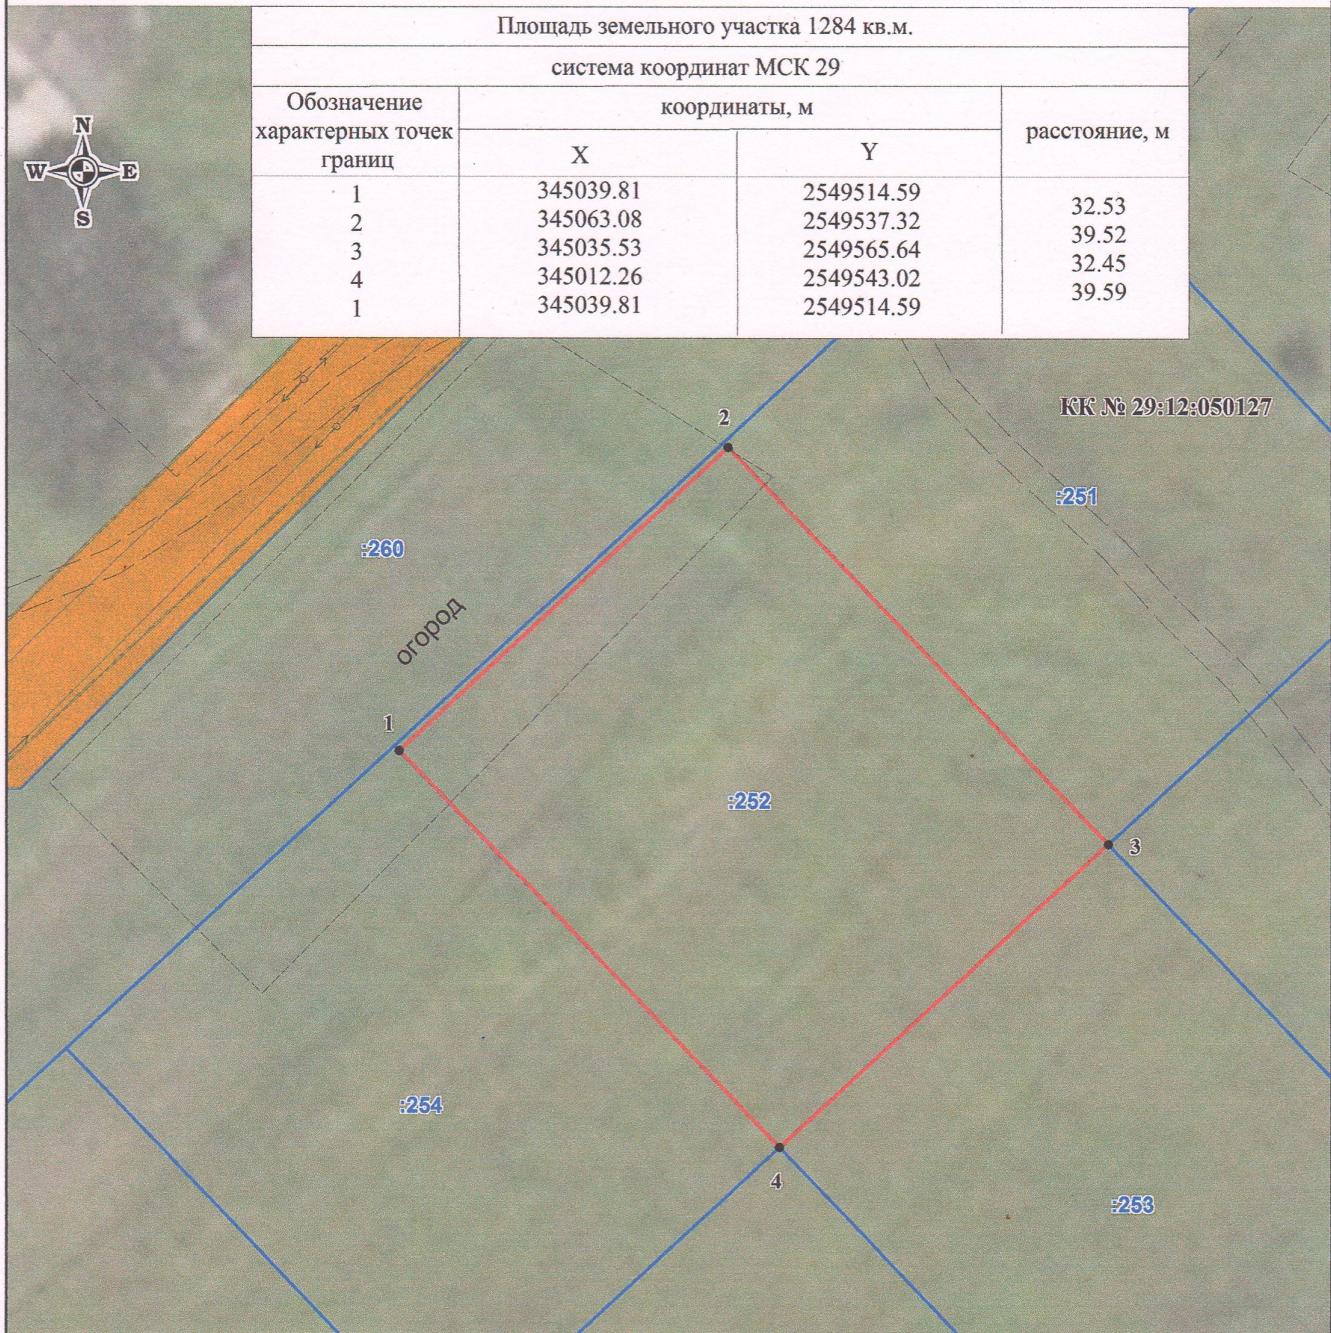

Масштаб 1:500

Условные обозначения:

- - вновь образованная часть границы земельного участка;
- - существующая часть границы земельного участка;
- охранная зона объекта: «ВЛ-0,4 кВ №1,2,3,4 от КТП-400 КЗС-ф3 п/с Макаровская» ( 29:12-6.370)  
 совпадает с Публичным сервитутом для размещения объекта электросетевого хозяйства  
 «ВЛ-0,4 кВ №1,2,3,4 от КТП-400 КЗС-ф3 п/с Макаровская» (29:12-6.485)