

АДМИНИСТРАЦИЯ
НЯНДОМСКОГО МУНИЦИПАЛЬНОГО РАЙОНА
АРХАНГЕЛЬСКОЙ ОБЛАСТИ

ПОСТАНОВЛЕНИЕ

от «29» декабря 2022 г. № 449 -па

г. Няндомы

Об утверждении схем размещения гаражей, являющихся некапитальными сооружениями, возводимых гражданами на землях или земельных участках, находящихся в государственной или муниципальной собственности, либо стоянок технических и других средств передвижения инвалидов вблизи их места жительства

Руководствуясь статьей 39.36-1 Земельного кодекса Российской Федерации, Федеральным законом от 6 октября 2003 года № 131-ФЗ «Об общих принципах организации местного самоуправления в Российской Федерации», Порядком утверждения органами местного самоуправления городских и сельских поселений, городских округов или муниципальных округов Архангельской области, а на межселенных территориях – органами местного самоуправления муниципальных районов Архангельской области схемы размещения гаражей, являющихся некапитальными сооружениями, возводимых гражданами на землях или земельных участках, находящихся в государственной или муниципальной собственности, либо стоянок технических или других средств передвижения инвалидов вблизи их места жительства», утвержденным постановлением Правительства Архангельской области от 23 ноября 2021 года № 650-пп, постановлением администрации Няндомского муниципального района Архангельской области от 15 ноября 2022 года № 393 – па «О разработке проекта схемы размещения гаражей, являющихся некапитальными сооружениями, возводимых гражданами на землях или земельных участках, находящихся в государственной или муниципальной собственности, либо стоянок технических и других средств передвижения инвалидов вблизи их места жительства», статьей 32 Устава Няндомского района, администрация Няндомского муниципального района Архангельской области **п о с т а н о в л я е т**:

1. Утвердить схемы размещения гаражей, являющихся некапитальными сооружениями, возводимых гражданами на землях или земельных участках, находящихся в государственной или муниципальной собственности, либо стоянок технических или других средств передвижения инвалидов вблизи их места жительства, согласно приложениям к постановлению.

2. Разместить настоящее постановление на официальном сайте администрации Няндомского муниципального района Архангельской области.

3. Настоящее постановление вступает в силу со дня его подписания.

Глава Няндомского района



А.В. Кононов

ПРИЛОЖЕНИЕ 1:

к схеме размещения гаражей, являющихся некапитальными сооружениями, возводимых гражданами на землях или земельных участках, находящихся в государственной или муниципальной собственности, либо стоянок технических или других средств передвижения инвалидов вблизи их места жительства



**СХЕМА РАСПОЛОЖЕНИЯ ЗЕМЕЛЬНОГО УЧАСТКА
НА КАДАСТРОВОМ ПЛАНЕ ТЕРРИТОРИИ**

в кадастровом квартале 29:12:010112

расположенного: Архангельская область, г. Нянда, в 63 метрах западнее д. 15 по ул. Московская



М 1:1000

Условные обозначения:

-  - граница земельного участка для размещения гаражей
-  - ширина проезда 7 м.
-  - охранная зона канализации
-  - охранная зона ВЛ 0,4 кВ

ПРИЛОЖЕНИЕ 2:


к схеме размещения гаражей, являющихся некапитальными сооружениями, возводимых гражданами на землях или земельных участках, находящихся в государственной или муниципальной собственности, либо стоянок технических или других средств передвижения инвалидов вблизи их места жительства



**СХЕМА РАСПОЛОЖЕНИЯ ЗЕМЕЛЬНОГО УЧАСТКА
НА КАДАСТРОВОМ ПЛАНЕ ТЕРРИТОРИИ**

в кадастровом квартале 29:12:010207

расположенного: Архангельская область, г. Няндомы, в 17 метрах севернее д. 90 по ул. Горького

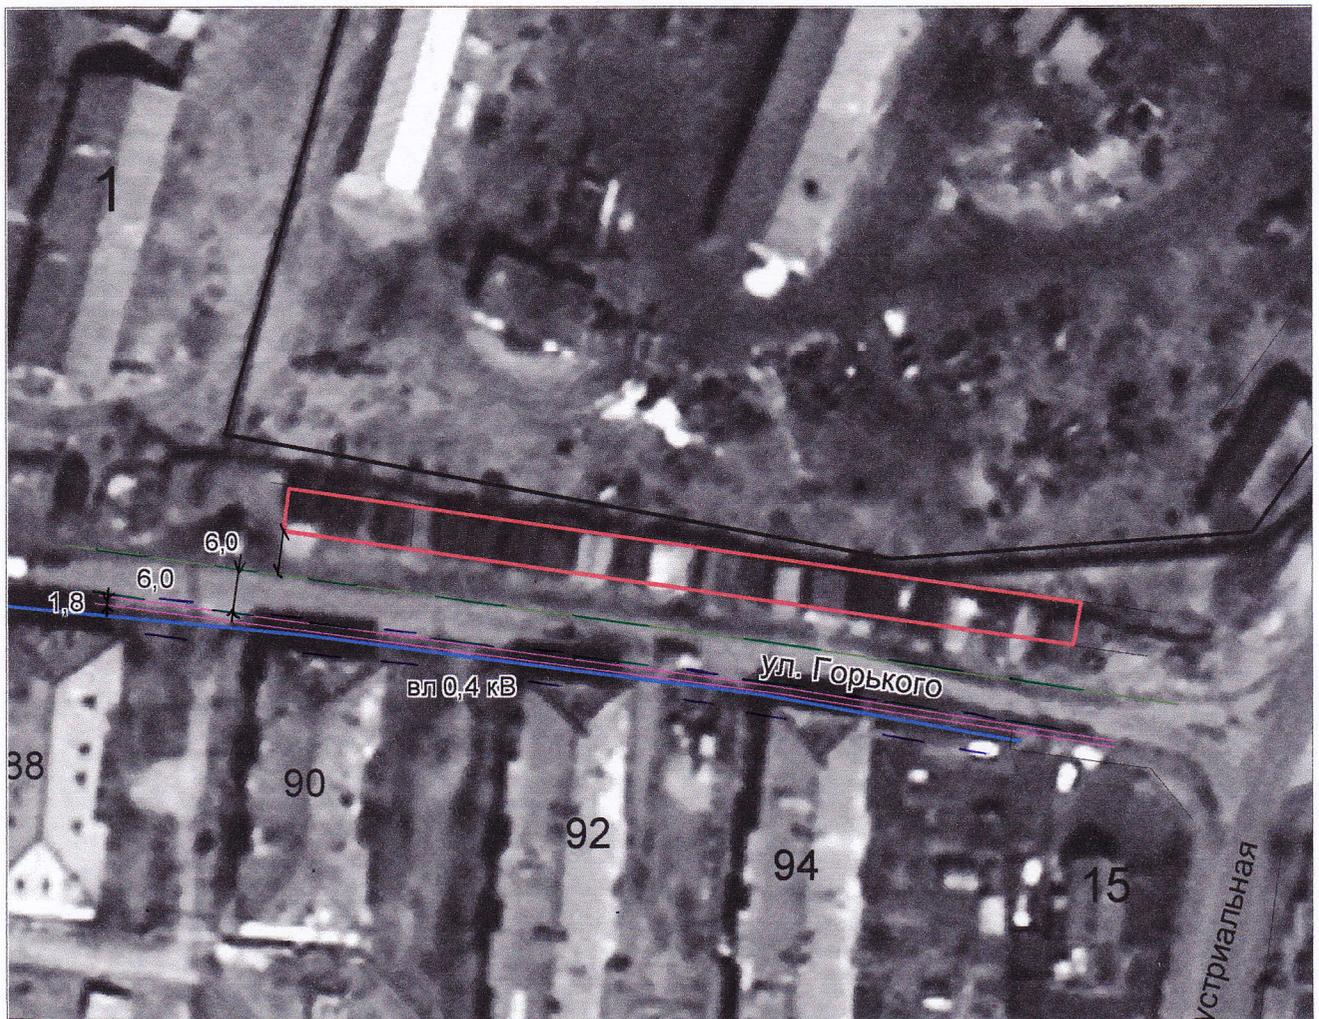

М 1:1000

Условные обозначения:

- - - - граница земельного участка для размещения гаражей
- - - - ширина дороги 6 м.
- - - - ширина тротуара 1,8 м
- - - - охранная зона ВЛ 0,4 кВ

ПРИЛОЖЕНИЕ 3:

к схеме размещения гаражей, являющихся некапитальными сооружениями, возводимых гражданами на землях или земельных участках, находящихся в государственной или муниципальной собственности, либо стоянок технических или других средств передвижения инвалидов вблизи их места жительства



**СХЕМА РАСПОЛОЖЕНИЯ ЗЕМЕЛЬНОГО УЧАСТКА
НА КАДАСТРОВОМ ПЛАНЕ ТЕРРИТОРИИ**

в кадастровом квартале 29:12:010113

расположенного: Архангельская область, г. Няндомы, в 21 метре юго-западнее д. 2 «а» по ул. Труда



М 1:1000

Условные обозначения:

-  - граница земельного участка для размещения гаражей
-  - ширина проезда 6 м.
-  - охранная зона ВЛ 0,4 кВ
-  - береговая полоса озера Кислое 20 м

ПРИЛОЖЕНИЕ 4:

к схеме размещения гаражей, являющихся некапитальными сооружениями, возводимых гражданами на землях или земельных участках, находящихся в государственной или муниципальной собственности, либо стоянок технических или других средств передвижения инвалидов вблизи их места жительства



**СХЕМА РАСПОЛОЖЕНИЯ ЗЕМЕЛЬНОГО УЧАСТКА
НА КАДАСТРОВОМ ПЛАНЕ ТЕРРИТОРИИ**

в кадастровых кварталах 29:12:010213 и 29:12:010217

расположенного: Архангельская область, г. Нянда, в 25 метрах севернее д. 2 по ул. Мира



М 1:1000

Условные обозначения:

-  - граница земельного участка для размещения гаражей
-  - ширина дороги 6 м.
-  - охранная зона ВЛ 10 кВ
-  - полоса отвода железнодорожных путей

ПРИЛОЖЕНИЕ 5:

к схеме размещения гаражей, являющихся некапитальными сооружениями, возводимых гражданами на землях или земельных участках, находящихся в государственной или муниципальной собственности, либо стоянок технических или других средств передвижения инвалидов вблизи их места жительства



**СХЕМА РАСПОЛОЖЕНИЯ ЗЕМЕЛЬНОГО УЧАСТКА
НА КАДАСТРОВОМ ПЛАНЕ ТЕРРИТОРИИ**

в кадастровом квартале 29:12:010217

расположенного: Архангельская область, г. Няндомы, в 12 метрах западнее д. 3 «в» по ул. П. Морозова



М 1:1000

Условные обозначения:

-  - граница земельного участка для размещения гаражей
-  - ширина дороги 6 м.
-  - полоса отвода железнодорожных путей

ПРИЛОЖЕНИЕ 6:

к схеме размещения гаражей, являющихся некапитальными сооружениями, возводимых гражданами на землях или земельных участках, находящихся в государственной или муниципальной собственности, либо стоянок технических или других средств передвижения инвалидов вблизи их места жительства



**СХЕМА РАСПОЛОЖЕНИЯ ЗЕМЕЛЬНОГО УЧАСТКА
НА КАДАСТРОВОМ ПЛАНЕ ТЕРРИТОРИИ**


в кадастровом квартале 29:12:010303

расположенного: Архангельская область, г. Нянда, мкр. Каргополь - 2, в 201 метре юго-западнее д. 13 по ул. Спортивная



М 1:1000

Условные обозначения:

 -  - граница земельного участка для размещения гаражей
-  - ширина проезда 6 м.
-  - противопожарный разрыв от городских лесов 50 м
-  - охранный зона водопровода

ПРИЛОЖЕНИЕ 7:

к схеме размещения гаражей, являющихся некапитальными сооружениями, возводимых гражданами на землях или земельных участках, находящихся в государственной или муниципальной собственности, либо стоянок технических или других средств передвижения инвалидов вблизи их места жительства



**СХЕМА РАСПОЛОЖЕНИЯ ЗЕМЕЛЬНОГО УЧАСТКА
НА КАДАСТРОВОМ ПЛАНЕ ТЕРРИТОРИИ**

в кадастровом квартале 29:12:010102

расположенного: Архангельская область, г. Няндомы, в 23 метрах севернее д. 32 по ул. Пушкина



М 1:1000

Условные обозначения:

-  - граница земельного участка для размещения гаражей
-  - ширина дороги 6 м.
-  - охранная зона тепловой сети

ПРИЛОЖЕНИЕ 8:

к схеме размещения гаражей, являющихся некапитальными сооружениями, возводимых гражданами на землях или земельных участках, находящихся в государственной или муниципальной собственности, либо стоянок технических или других средств передвижения инвалидов вблизи их места жительства



**СХЕМА РАСПОЛОЖЕНИЯ ЗЕМЕЛЬНОГО УЧАСТКА
НА КАДАСТРОВОМ ПЛАНЕ ТЕРРИТОРИИ**

в кадастровом квартале 29:12:010110

расположенного: Архангельская область, г. Нянда, в 12 метрах восточнее строения 1 д. 41 по ул. Ленина



М 1:1000

Условные обозначения:

-  - граница земельного участка для размещения гаражей
-  - ширина дороги 6 м.
-  - полоса отвода железнодорожных путей

ПРИЛОЖЕНИЕ 9:

к схеме размещения гаражей, являющихся некапитальными сооружениями, возводимых гражданами на землях или земельных участках, находящихся в государственной или муниципальной собственности, либо стоянок технических или других средств передвижения инвалидов вблизи их места жительства



**СХЕМА РАСПОЛОЖЕНИЯ ЗЕМЕЛЬНОГО УЧАСТКА
НА КАДАСТРОВОМ ПЛАНЕ ТЕРРИТОРИИ**

в кадастровом квартале 29:12:010208

расположенного: Архангельская область, г. Няндама, в 24 метрах северо-западнее д. 10 по пер. Безымянный



М 1:1000

Условные обозначения:

-  - граница земельного участка для размещения гаражей
-  - ширина дороги 6 м.

ПРИЛОЖЕНИЕ 10:

к схеме размещения гаражей, являющихся некапитальными сооружениями, возводимых гражданами на землях или земельных участках, находящихся в государственной или муниципальной собственности, либо стоянок технических или других средств передвижения инвалидов вблизи их места жительства



**СХЕМА РАСПОЛОЖЕНИЯ ЗЕМЕЛЬНОГО УЧАСТКА
НА КАДАСТРОВОМ ПЛАНЕ ТЕРРИТОРИИ**

в кадастровом квартале 29:12:010114

расположенного: Архангельская область, г. Нянда, в 15 метрах восточнее д. 17 по ул. 60 лет Октября



М 1:1000

Условные обозначения:

-  - граница земельного участка для размещения гаражей
-  - ширина дороги 6 м
-  - охранная зона ВЛ 10 кВ

ПРИЛОЖЕНИЕ 11:


к схеме размещения гаражей, являющихся некапитальными сооружениями, возводимых гражданами на землях или земельных участках, находящихся в государственной или муниципальной собственности, либо стоянок технических или других средств передвижения инвалидов вблизи их места жительства



**СХЕМА РАСПОЛОЖЕНИЯ ЗЕМЕЛЬНОГО УЧАСТКА
НА КАДАСТРОВОМ ПЛАНЕ ТЕРРИТОРИИ**

в кадастровом квартале 29:12:010216

расположенного: Архангельская область, г. Няндомы, ул. Гаражная

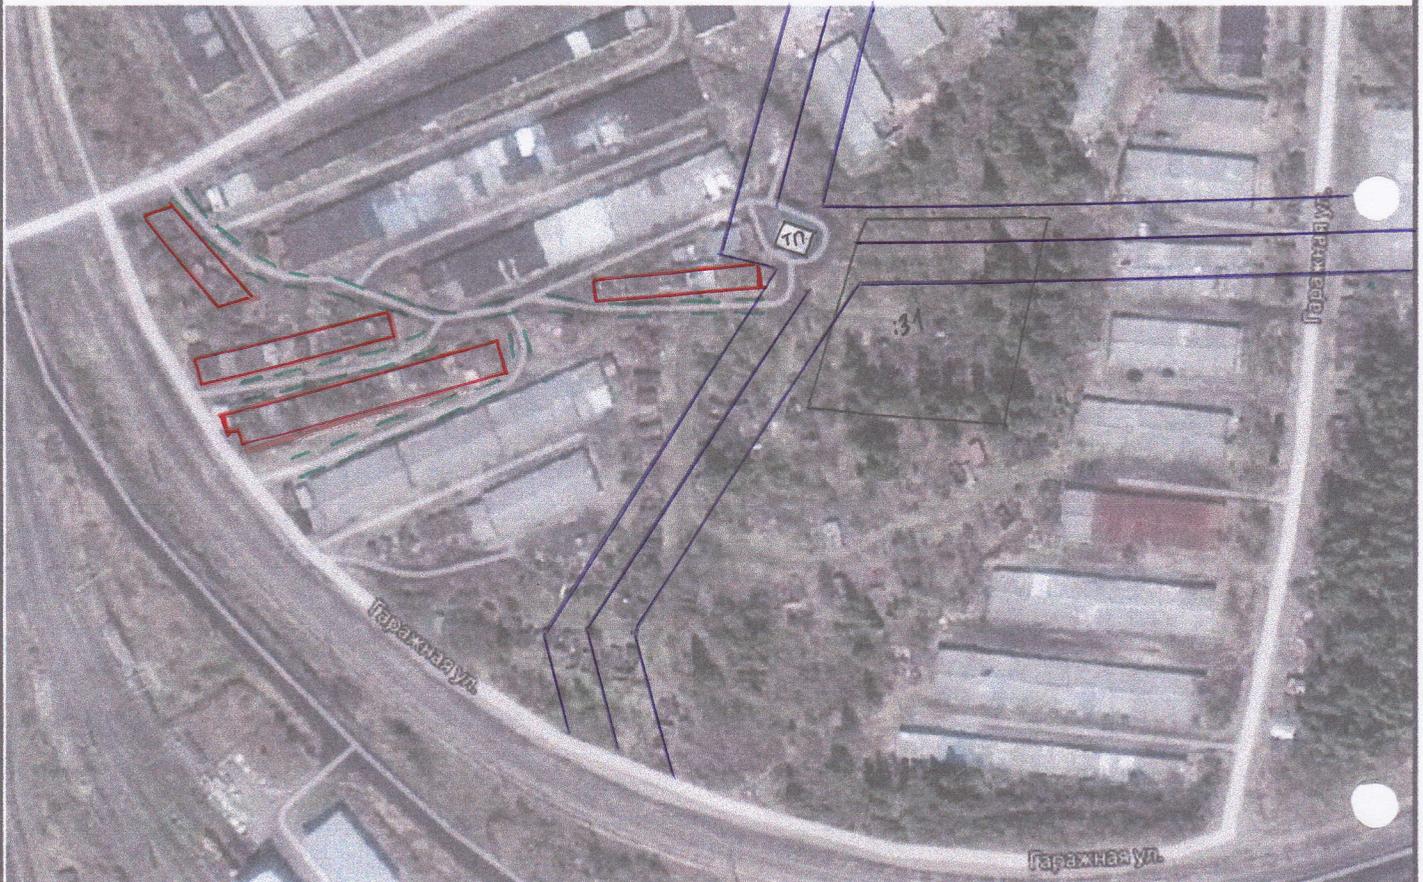

М 1:1000

Условные обозначения:

-  - граница земельного участка для размещения гаражей
-  - ширина дороги 6 м
-  - охранная зона ВЛ 10 кВ