


УТВЕРЖДЕНА
постановлением администрации
Няндомского муниципального округа
Архангельской области
от " _ " _____ 2023 г. № _____

СХЕМА № 1
НЕСТАЦИОНАРНОГО ТОРГОВОГО ОБЪЕКТА
расположенного: Архангельская область, Няндомский муниципальный округ,
г. Няндомы, ул. К. Маркса, в 2,5 метрах юго-западнее д. 10 "а"

Условные обозначения:
— - граница земельного участка

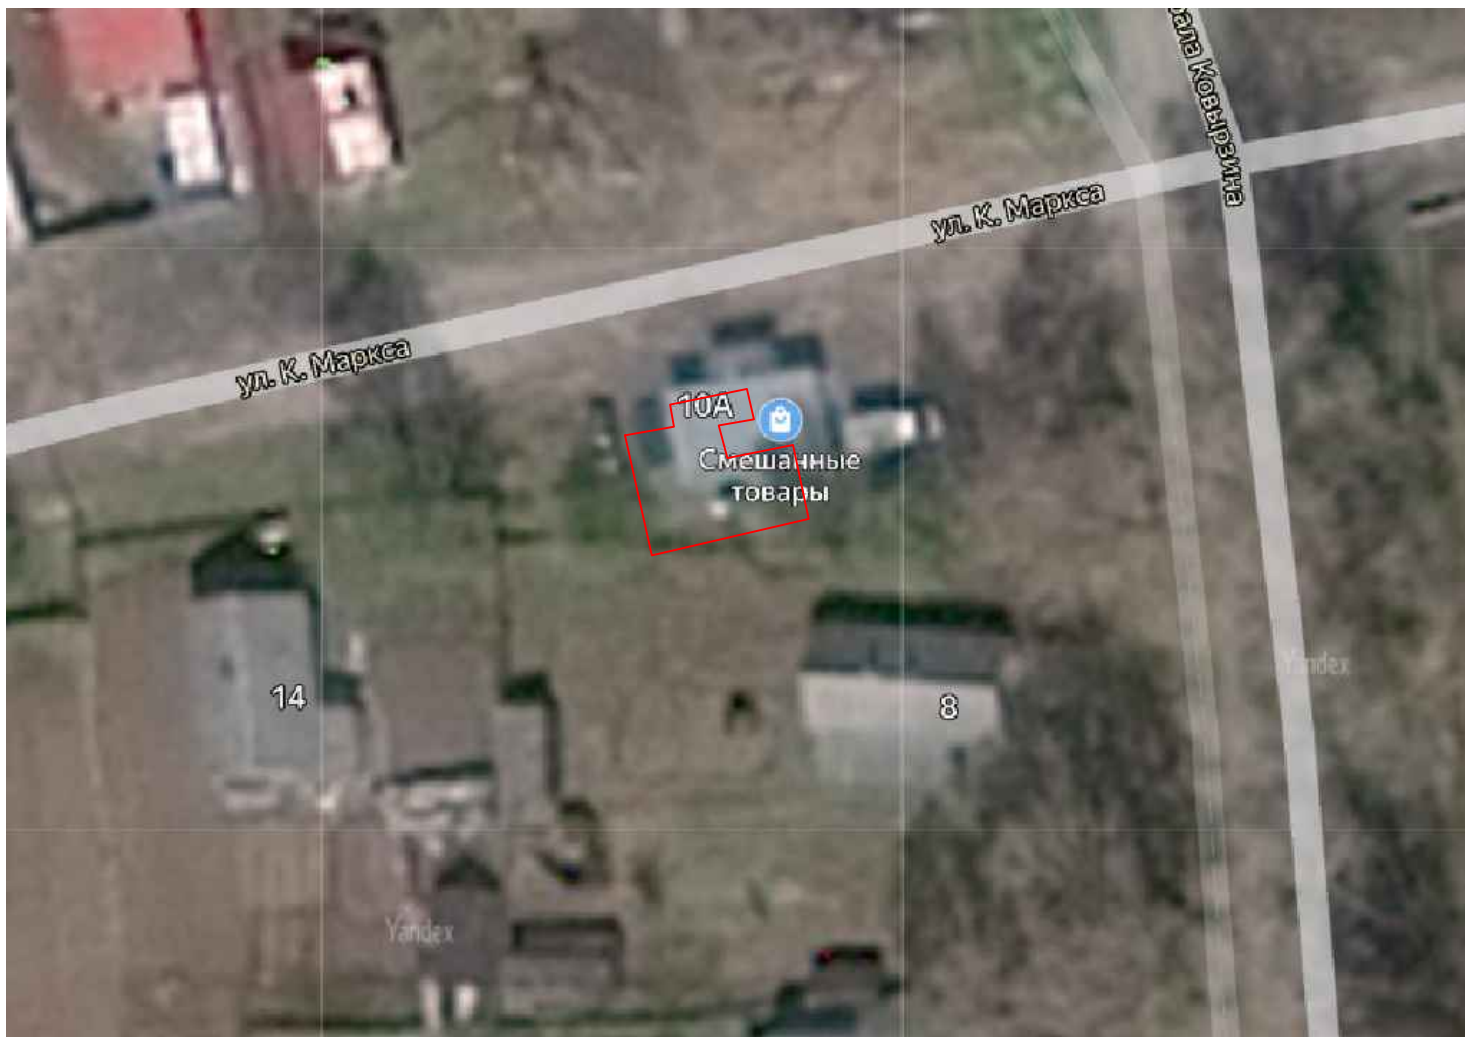

М 1:500