


УТВЕРЖДЕНА
постановлением администрации
Няндомского муниципального округа
Архангельской области
от "___" _____ 2023 г. № _____

СХЕМА № 11
НЕСТАЦИОНАРНОГО ТОРГОВОГО ОБЪЕКТА
расположенного: Архангельская область, Няндомский муниципальный округ,
г. Няндомы, ул. Урицкого, в 17 метрах северо-восточнее д. 4

Условные обозначения:
— - граница земельного участка

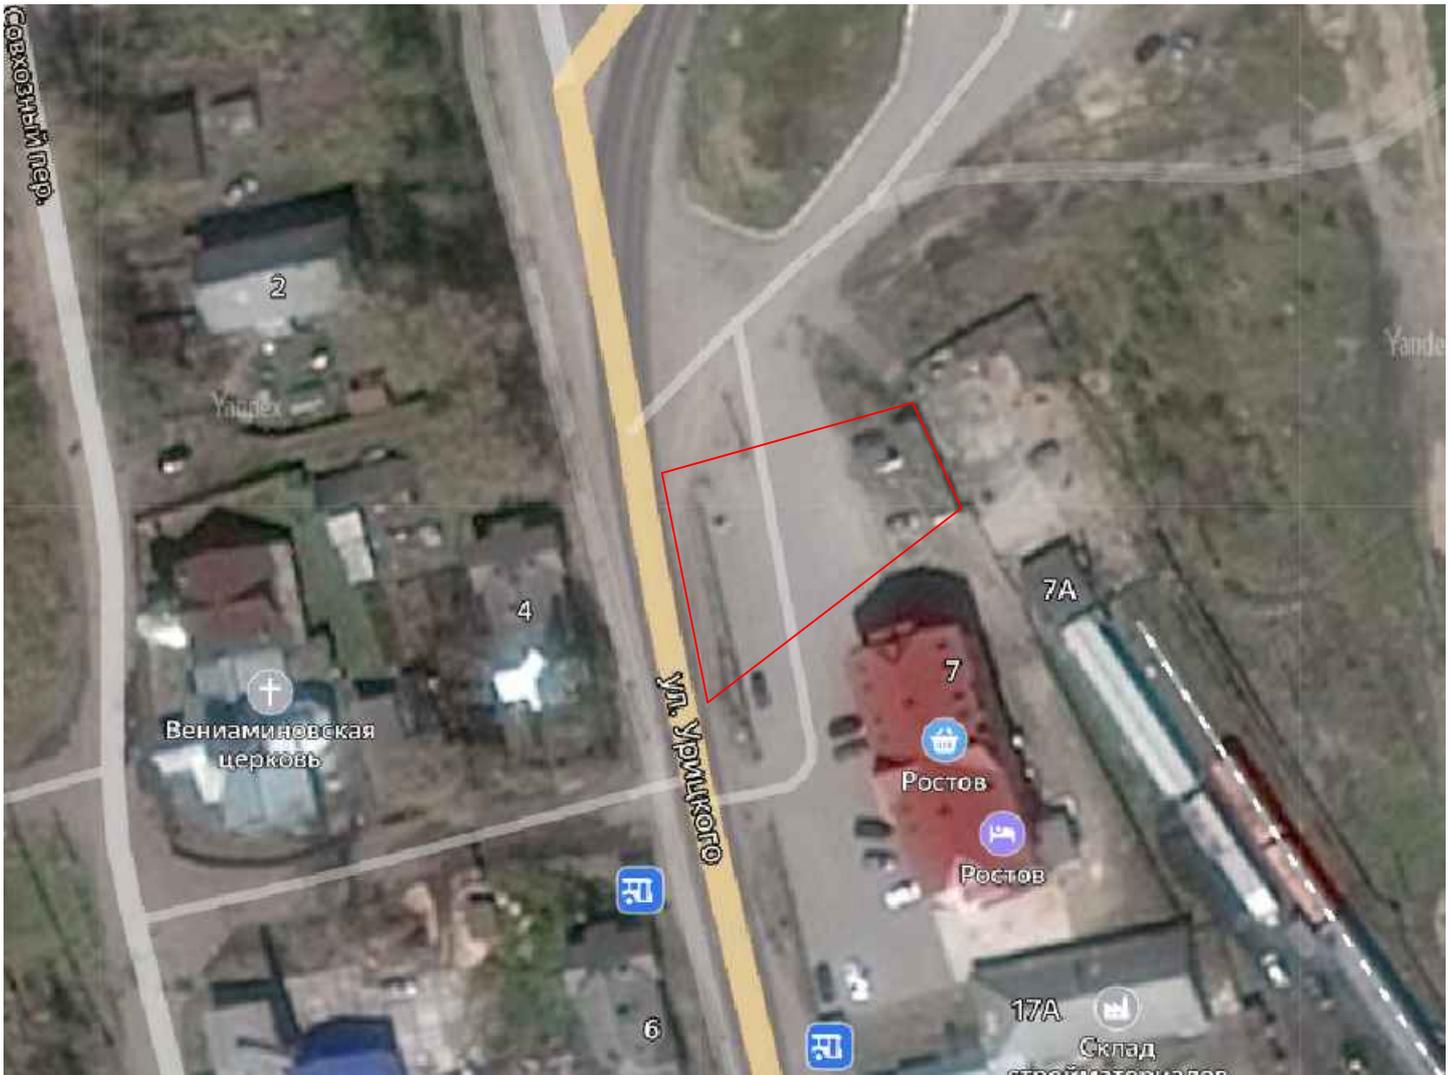

М 1:500