


УТВЕРЖДЕНА
постановлением администрации
Няндомского муниципального округа
Архангельской области
от " _ " _____ 2023 г. № _____

СХЕМА № 13
НЕСТАЦИОНАРНОГО ТОРГОВОГО ОБЪЕКТА
расположенного: Архангельская область, Няндомский муниципальный округ,
г. Няндомы, ул. 60 лет Октября, в 16 метрах восточнее д. 4

Условные обозначения:
— - граница земельного участка

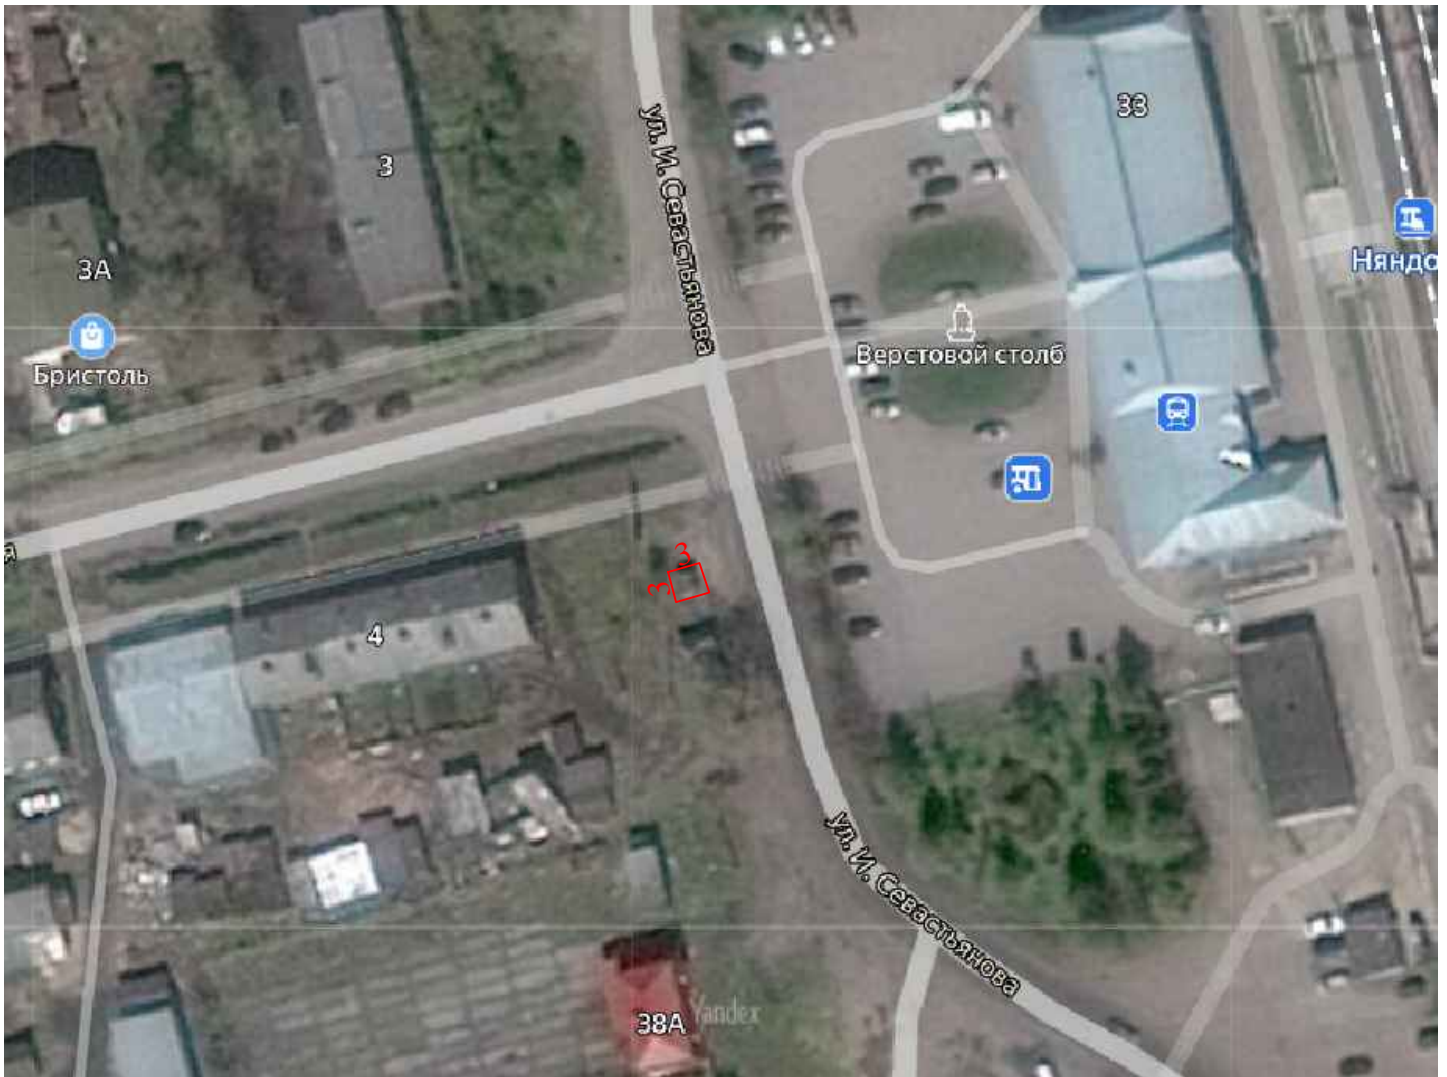

М 1:500