


УТВЕРЖДЕНА
постановлением администрации
Няндомского муниципального округа
Архангельской области
от " _ " _____ 2023 г. № _____

СХЕМА № 6
НЕСТАЦИОНАРНОГО ТОРГОВОГО ОБЪЕКТА
расположенного: Архангельская область, Няндомский муниципальный округ,
г. Няндомы, ул. Леваневского, в 23 м юго-восточнее д. 40

Условные обозначения:

— - граница земельного участка

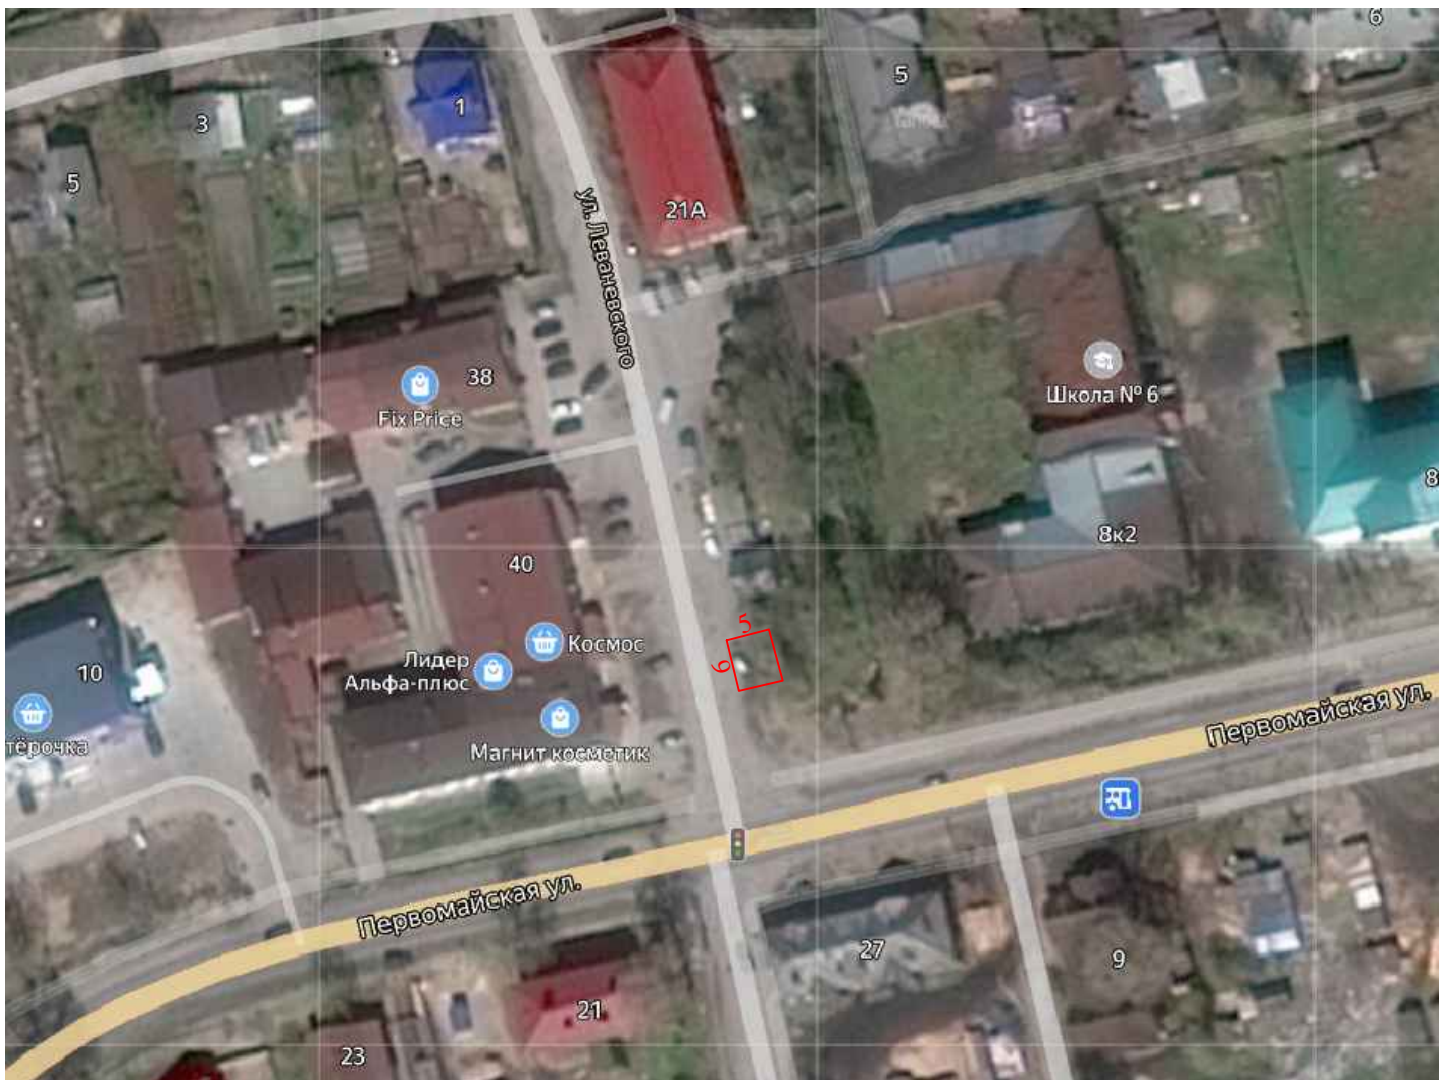

М 1:500