


УТВЕРЖДЕНА
постановлением администрации
Няндомского муниципального округа
Архангельской области
от "___" _____ 2023 г. № _____

СХЕМА № 8
НЕСТАЦИОНАРНОГО ТОРГОВОГО ОБЪЕКТА
расположенного: Архангельская область, Няндомский муниципальный округ,
г. Нянда, ул. Ленина, в 10 метрах южнее д. 55 "а"

Условные обозначения:

— - граница земельного участка

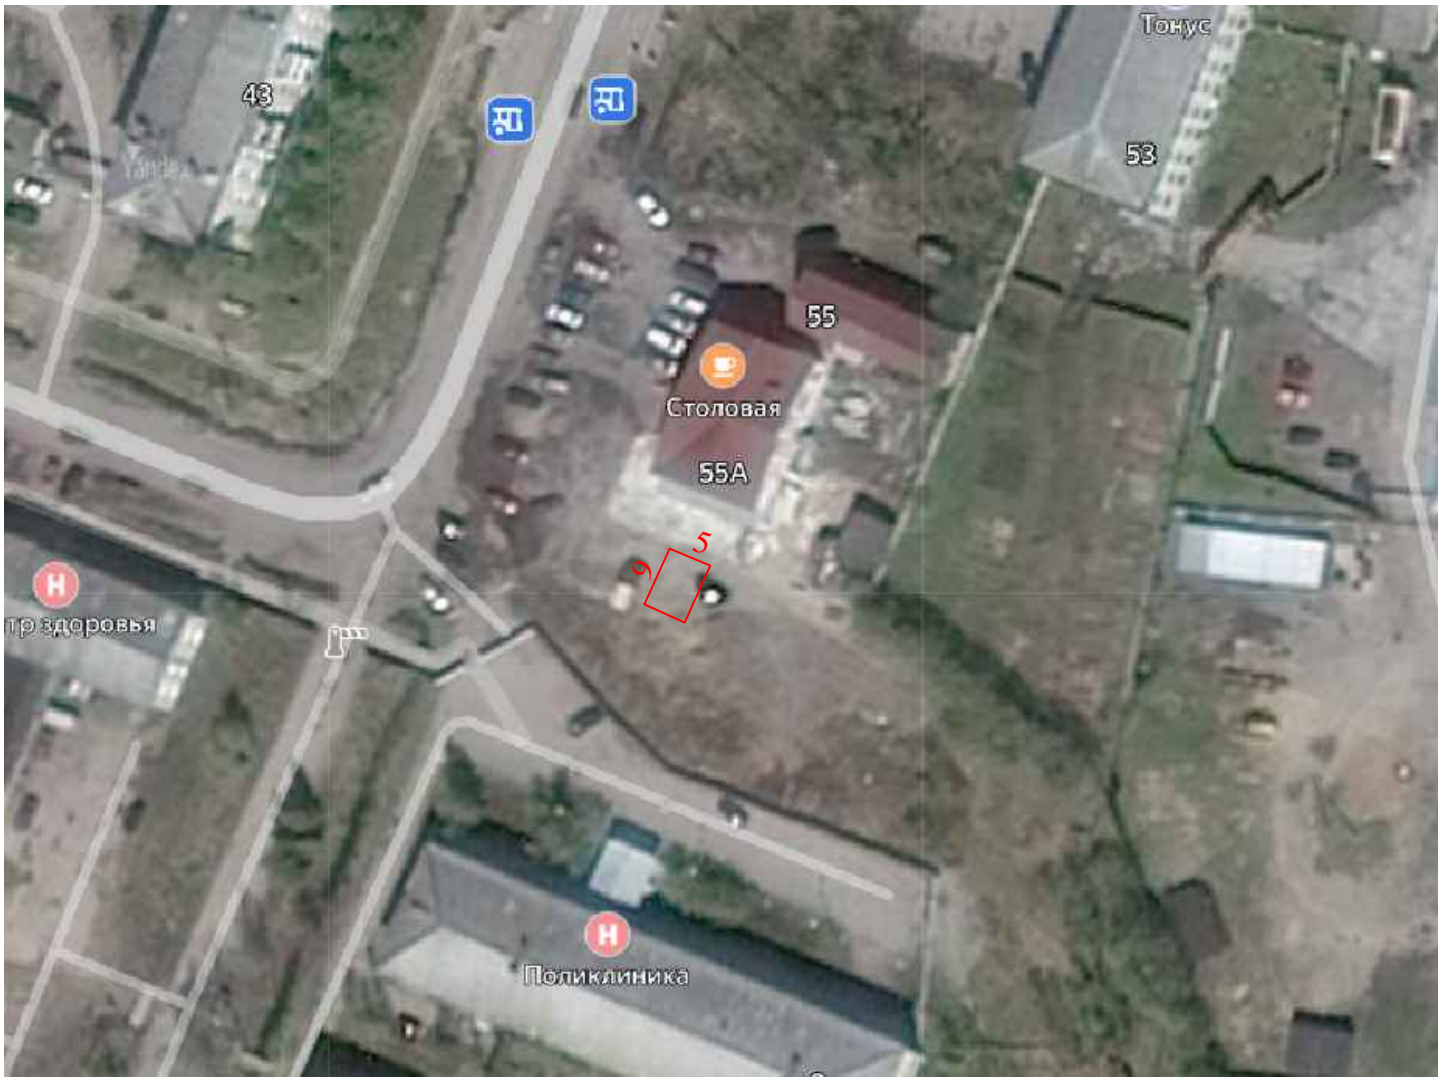

М 1:500