Схема границ публичного сервитута для размещения объекта электросетевого хозяйства КЛ-10 кВ ф. "АБЗ" от опоры № 40/17 до опоры № 40/18" в кадастровом квартале 29:12:010303

местоположение: Российская Федерация, Архангельская область, Няндомский муниципальный округ

Площадь публичного сервитута - 2105 кв.м., в том числе частей земельных участков: 29:12:000000:1716 - 1898 кв.м., 29:12:000000:1723 - 201 кв.м., 29:12:010303:549 - 6 кв.м.

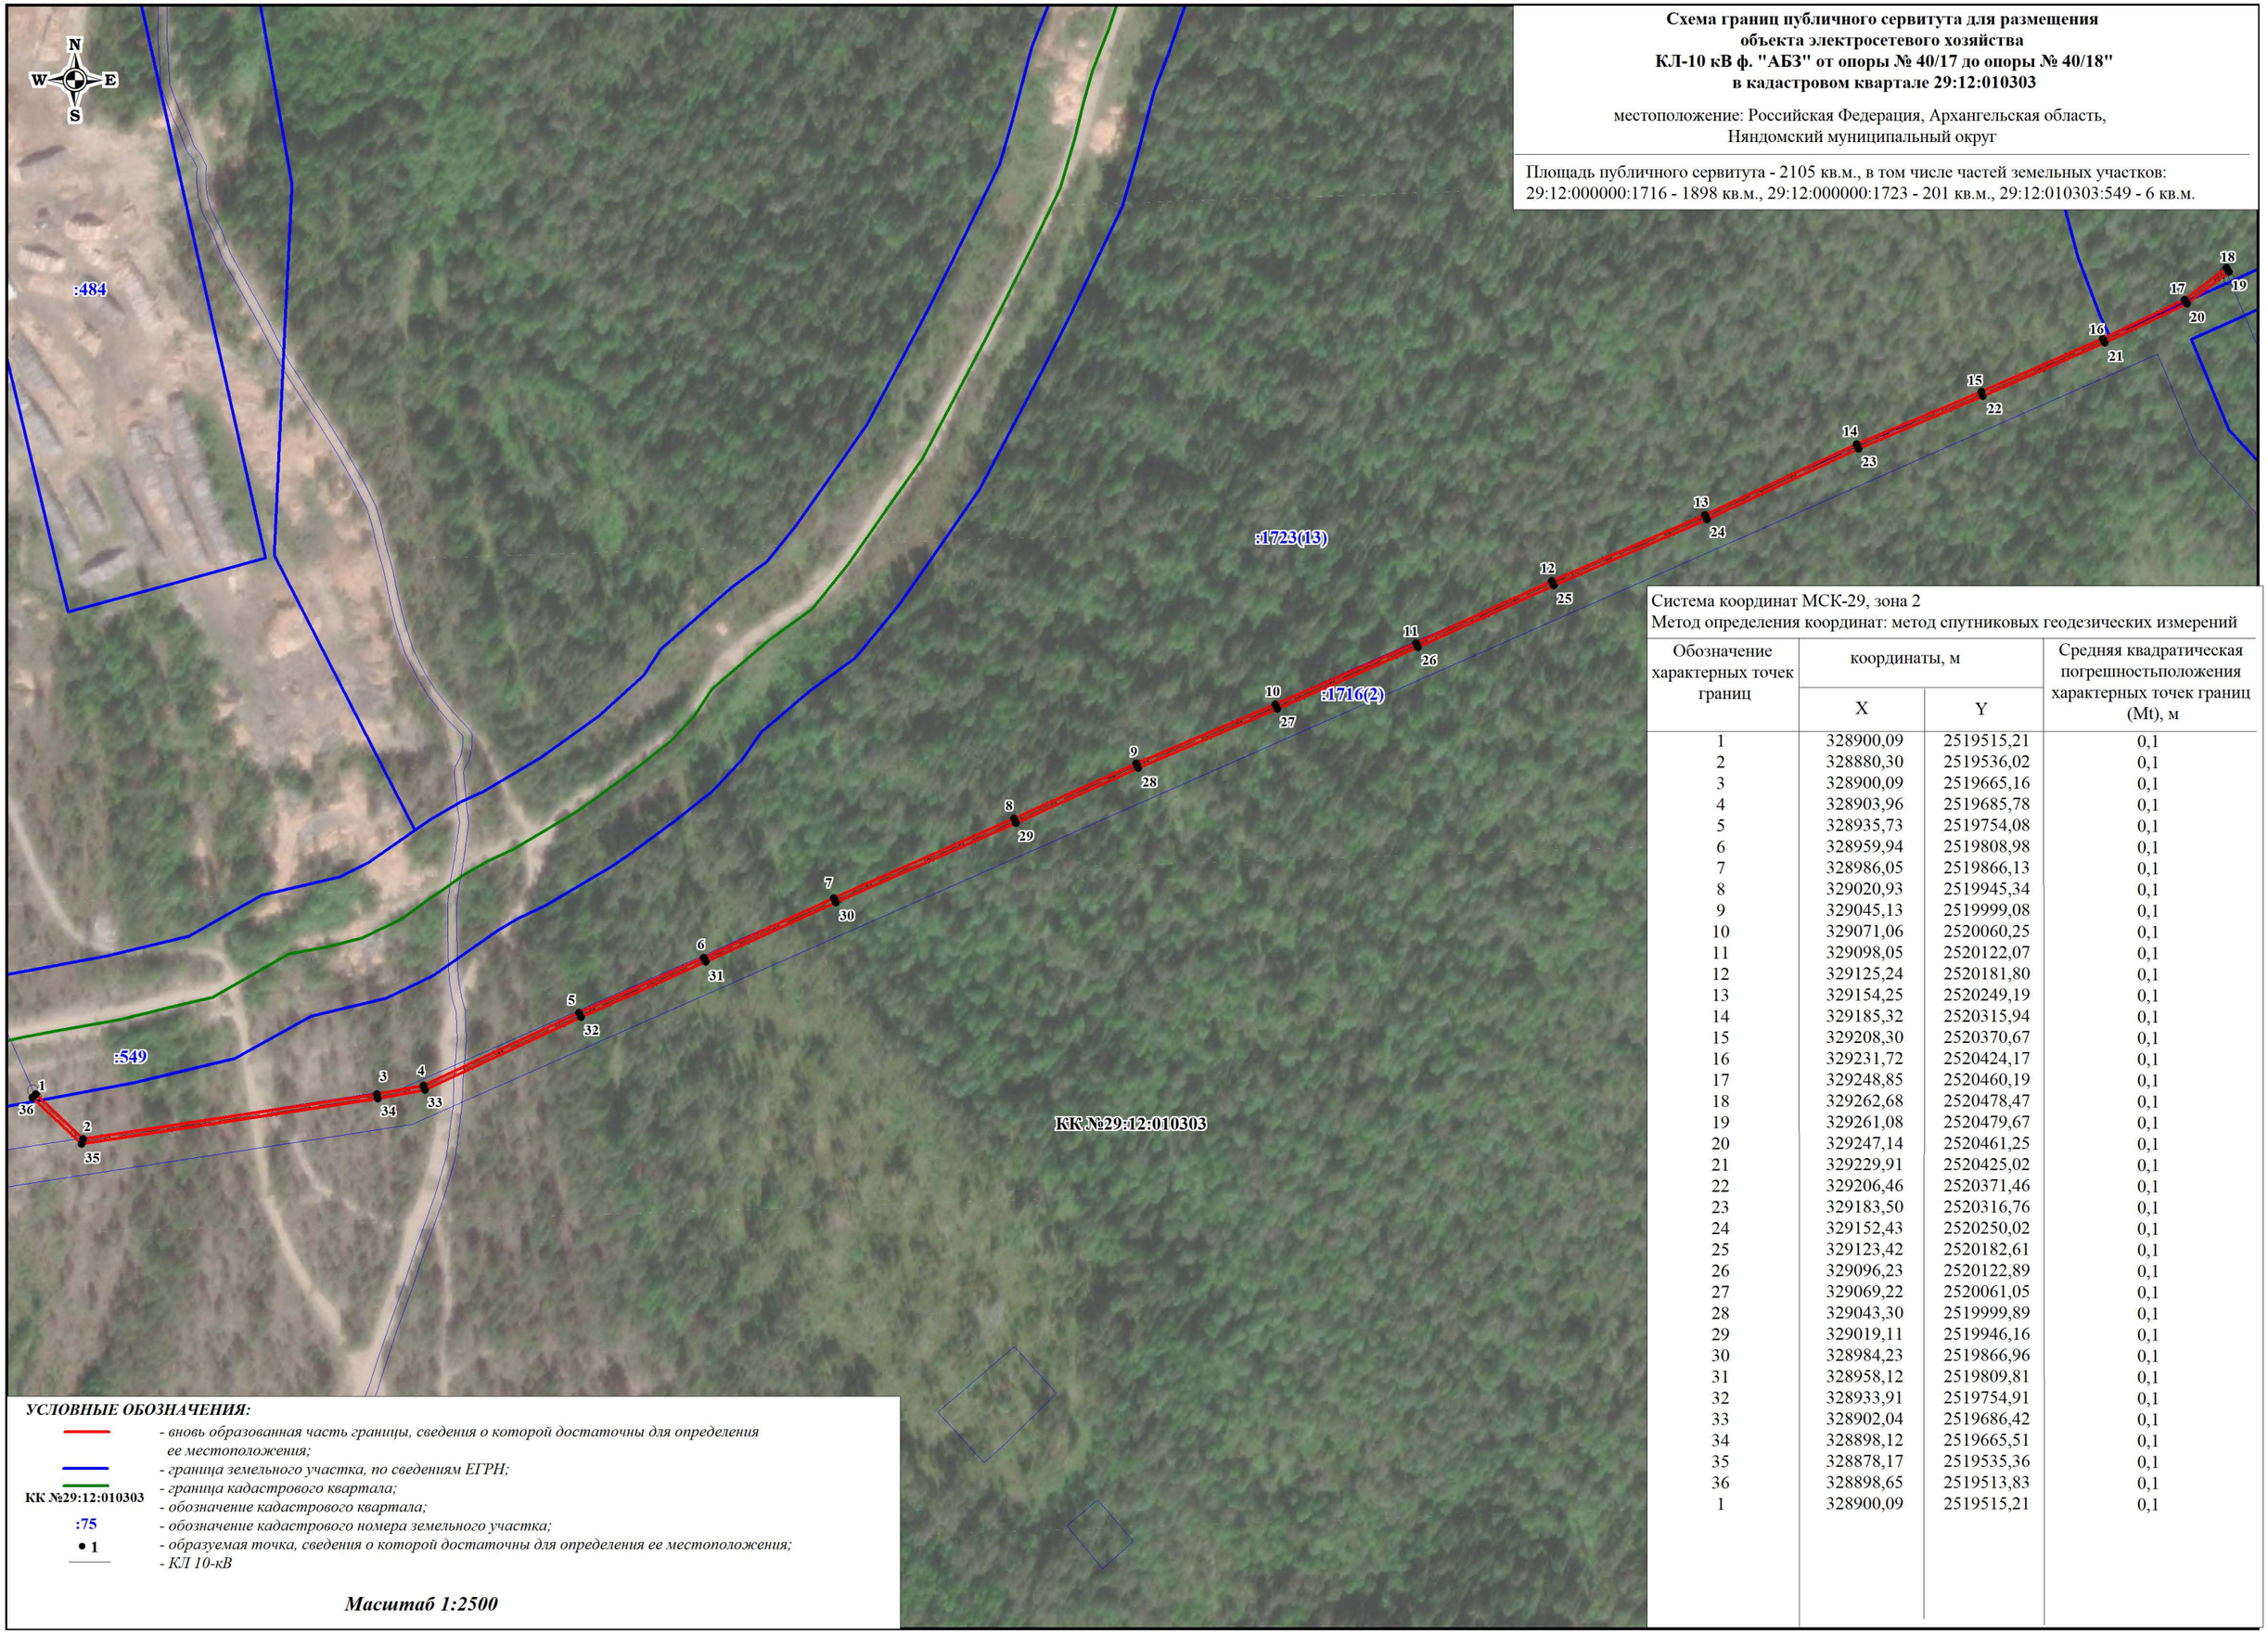

Система координат МСК-29, зона 2
Метод определения координат: метод спутниковых геодезических измерений

Обозначение характерных точек границ	координаты, м		Средняя квадратическая погрешностьположения характерных точек границ (Mt), м
	X	Y	
1	328900,09	2519515,21	0,1
2	328880,30	2519536,02	0,1
3	328900,09	2519665,16	0,1
4	328903,96	2519685,78	0,1
5	328935,73	2519754,08	0,1
6	328959,94	2519808,98	0,1
7	328986,05	2519866,13	0,1
8	329020,93	2519945,34	0,1
9	329045,13	2519999,08	0,1
10	329071,06	2520060,25	0,1
11	329098,05	2520122,07	0,1
12	329125,24	2520181,80	0,1
13	329154,25	2520249,19	0,1
14	329185,32	2520315,94	0,1
15	329208,30	2520370,67	0,1
16	329231,72	2520424,17	0,1
17	329248,85	2520460,19	0,1
18	329262,68	2520478,47	0,1
19	329261,08	2520479,67	0,1
20	329247,14	2520461,25	0,1
21	329229,91	2520425,02	0,1
22	329206,46	2520371,46	0,1
23	329183,50	2520316,76	0,1
24	329152,43	2520250,02	0,1
25	329123,42	2520182,61	0,1
26	329096,23	2520122,89	0,1
27	329069,22	2520061,05	0,1
28	329043,30	2519999,89	0,1
29	329019,11	2519946,16	0,1
30	328984,23	2519866,96	0,1
31	328958,12	2519809,81	0,1
32	328933,91	2519754,91	0,1
33	328902,04	2519686,42	0,1
34	328898,12	2519665,51	0,1
35	328878,17	2519535,36	0,1
36	328898,65	2519513,83	0,1
1	328900,09	2519515,21	0,1

УСЛОВНЫЕ ОБОЗНАЧЕНИЯ:

- *вновь образованная часть границы, сведения о которой достаточны для определения ее местоположения;*
- *граница земельного участка, по сведениям ЕГРН;*
- *граница кадастрового квартала;*
- КК №29:12:010303 — *обозначение кадастрового квартала;*
- :75 — *обозначение кадастрового номера земельного участка;*
- • 1 — *образуемая точка, сведения о которой достаточны для определения ее местоположения;*
- *КЛ 10-кВ*

Масштаб 1:2500